

RESIDENCIAL AYORA MARITIM





FIRMUS HOMES

EDIFICIO DE 21 VIVIENDAS LIBRES
C/ MAESTRO VALLS 23. VALENCIA
Septiembre 2021

PLANO DE SITUACIÓN



ESQUEMA EN PLANTA

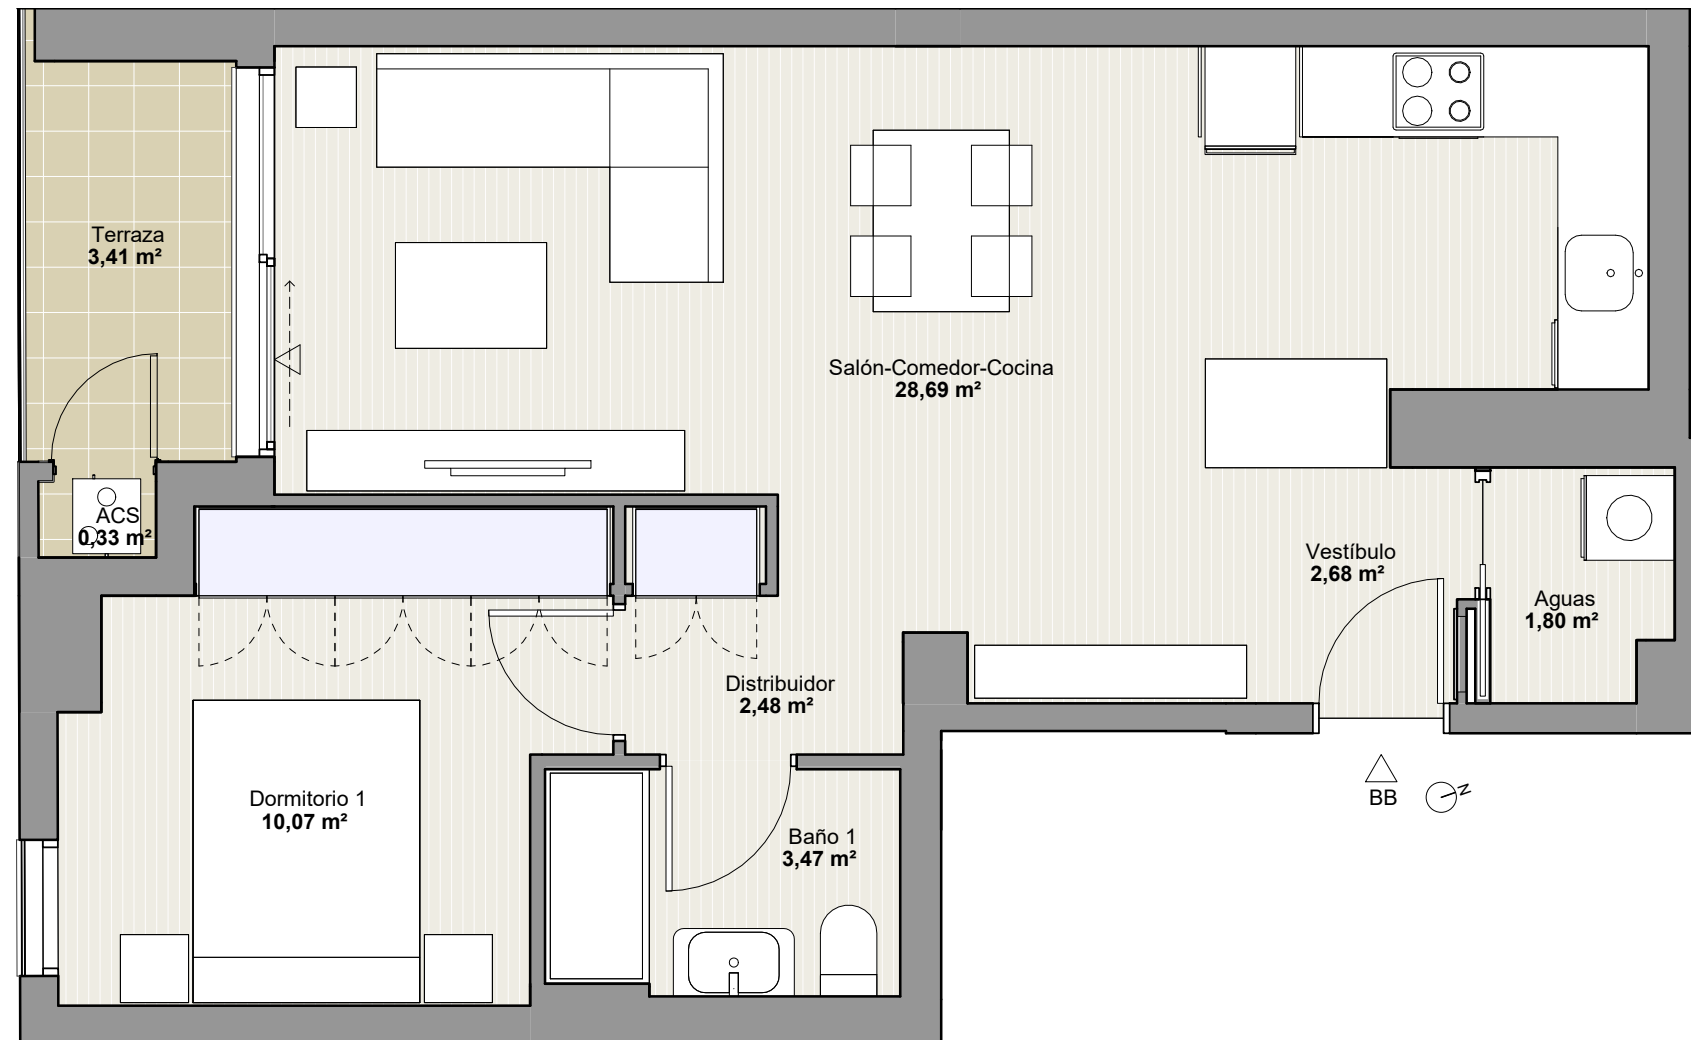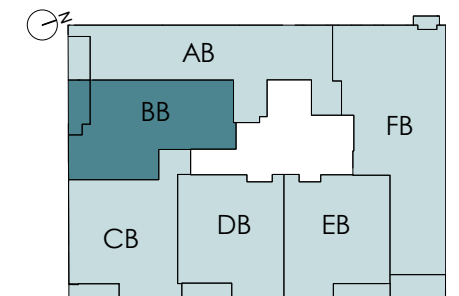

0 1 2 3m

ESCALA GRÁFICA

VIVIENDA

SUPERFICIE ÚTIL TOTAL
SUPERFICIE CONSTRUIDA
SUPERFICIE CONSTRUIDA + E.C.

BB

52,92 m²
62,40 m²
72,88 m²