

# RESIDENCIAL AYORA MARITIM





## FIRMUS H O M E S

EDIFICIO DE 21 VIVIENDAS LIBRES  
C/ MAESTRO VALLS 23. VALENCIA  
Septiembre 2021

### PLANO DE SITUACIÓN



### ESQUEMA EN PLANTA

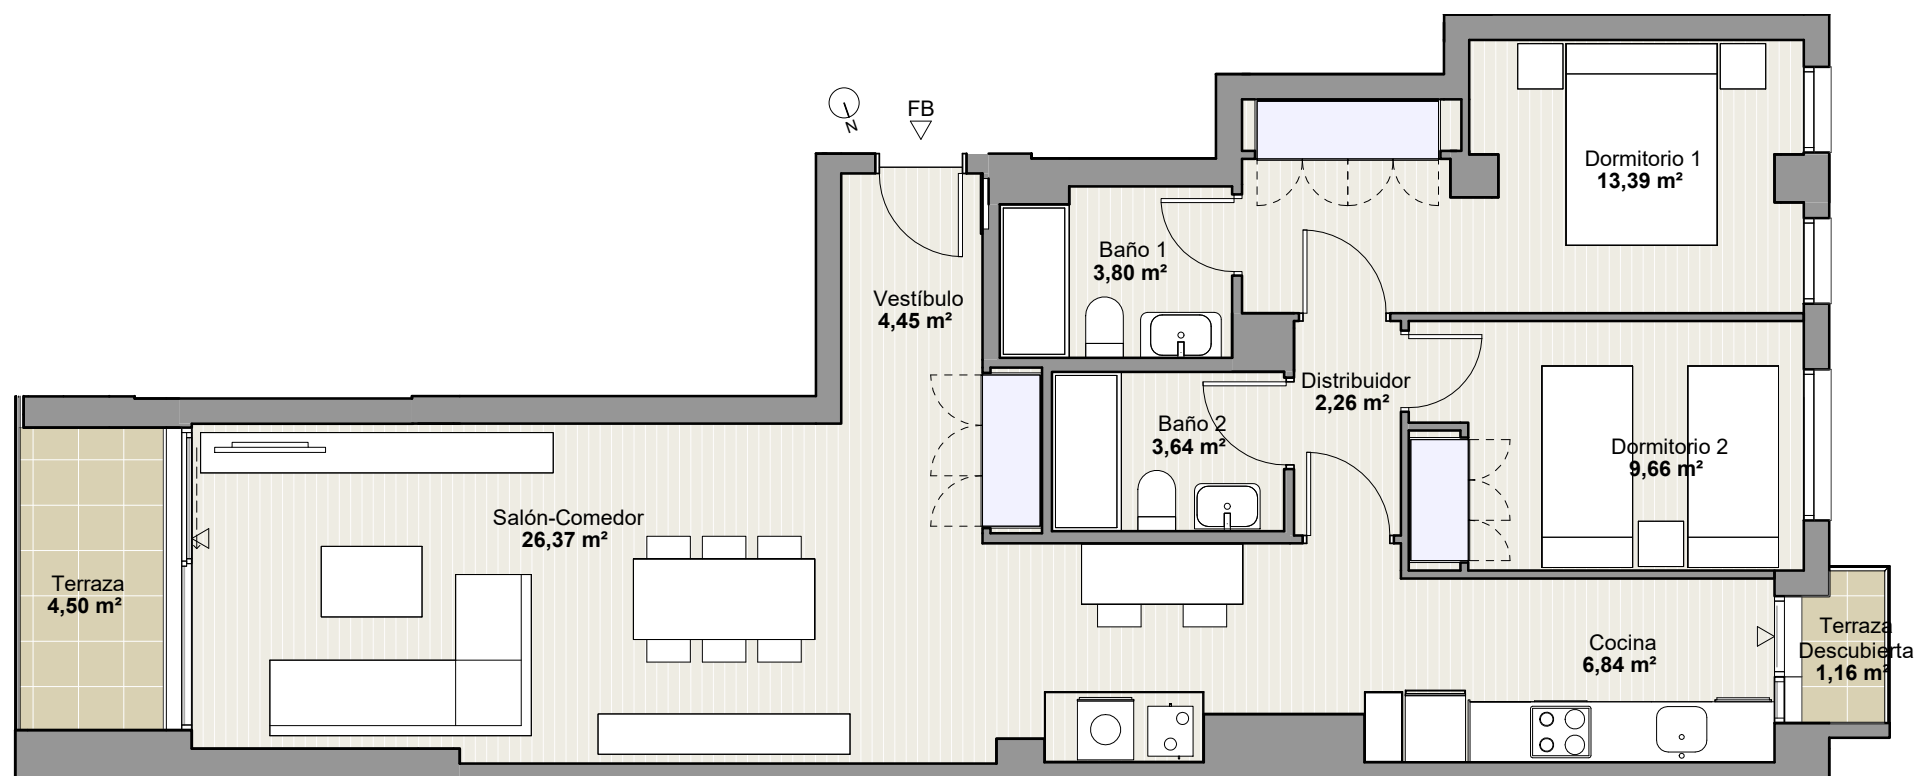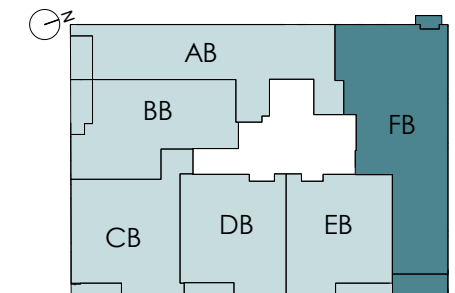

0 1 2 3m

ESCALA GRÁFICA

VIVIENDA	FB
SUPERFICIE ÚTIL TOTAL	82,94 m <sup>2</sup>
SUPERFICIE CONSTRUIDA	97,09 m <sup>2</sup>
SUPERFICIE CONSTRUIDA + E.C.	114,50 m <sup>2</sup>
SUPERFICIE ÚTIL TERRAZA (0%)	1,16 m <sup>2</sup>

El presente documento tiene únicamente carácter orientativo, no resultando exigible ni revistiendo carácter contractual, al quedar pendiente de definición definitiva conforme a los proyectos técnicos.