

RESIDENCIAL

AYORA

MARITIM

FIRMUS


HOMES

EDIFICIO DE 39 VIVIENDAS LIBRES
C/ MAESTRO VALLS 21. VALENCIA
Enero 2024



PLANO DE SITUACIÓN



ESQUEMA EN PLANTA

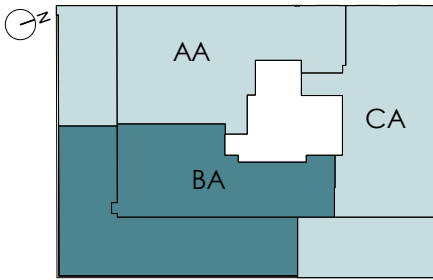

VIVIENDA	BB7
SUPERFICIE ÚTIL TOTAL	58,39 m²
SUPERFICIE CONSTRUIDA	72,95 m²
SUPERFICIE CONSTRUIDA + E.C.	84,78 m²
SUPERFICIE ÚTIL TERRAZA (0%)	78,35 m²

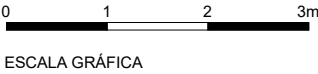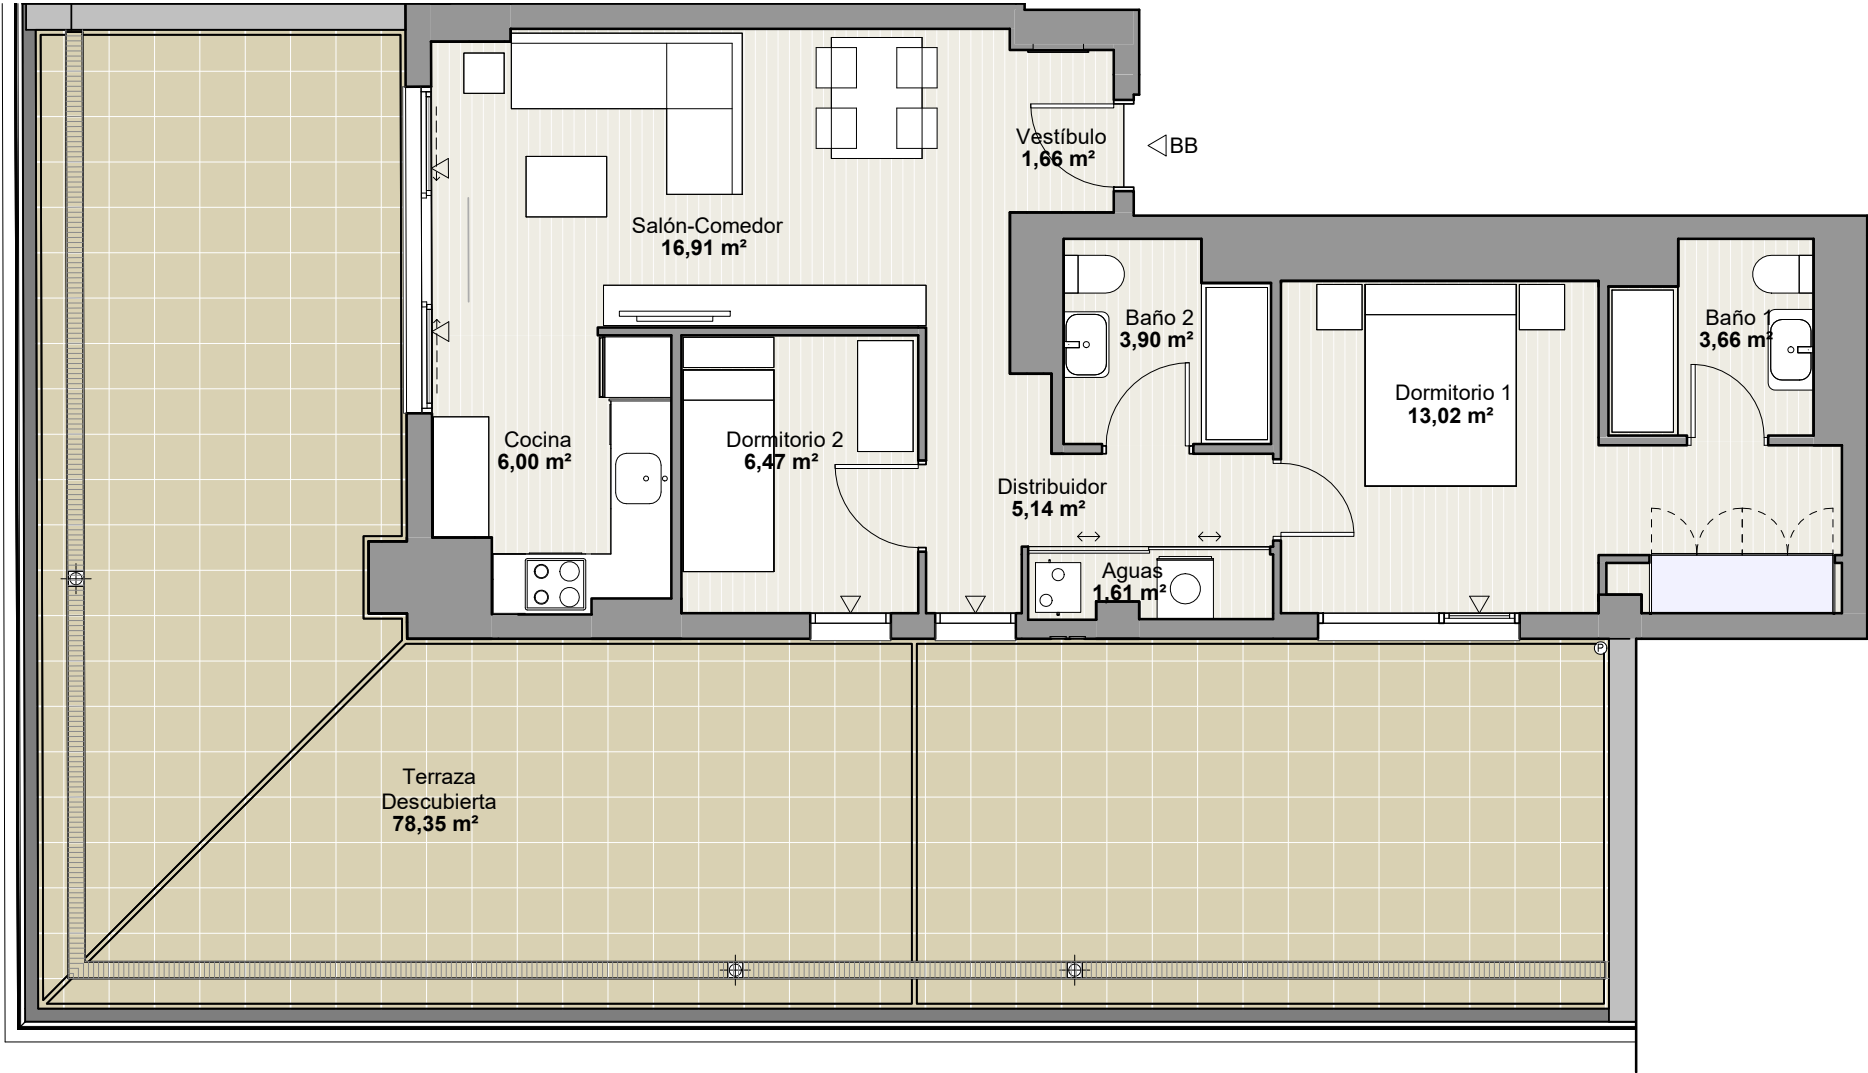

ESCALA GRÁFICA